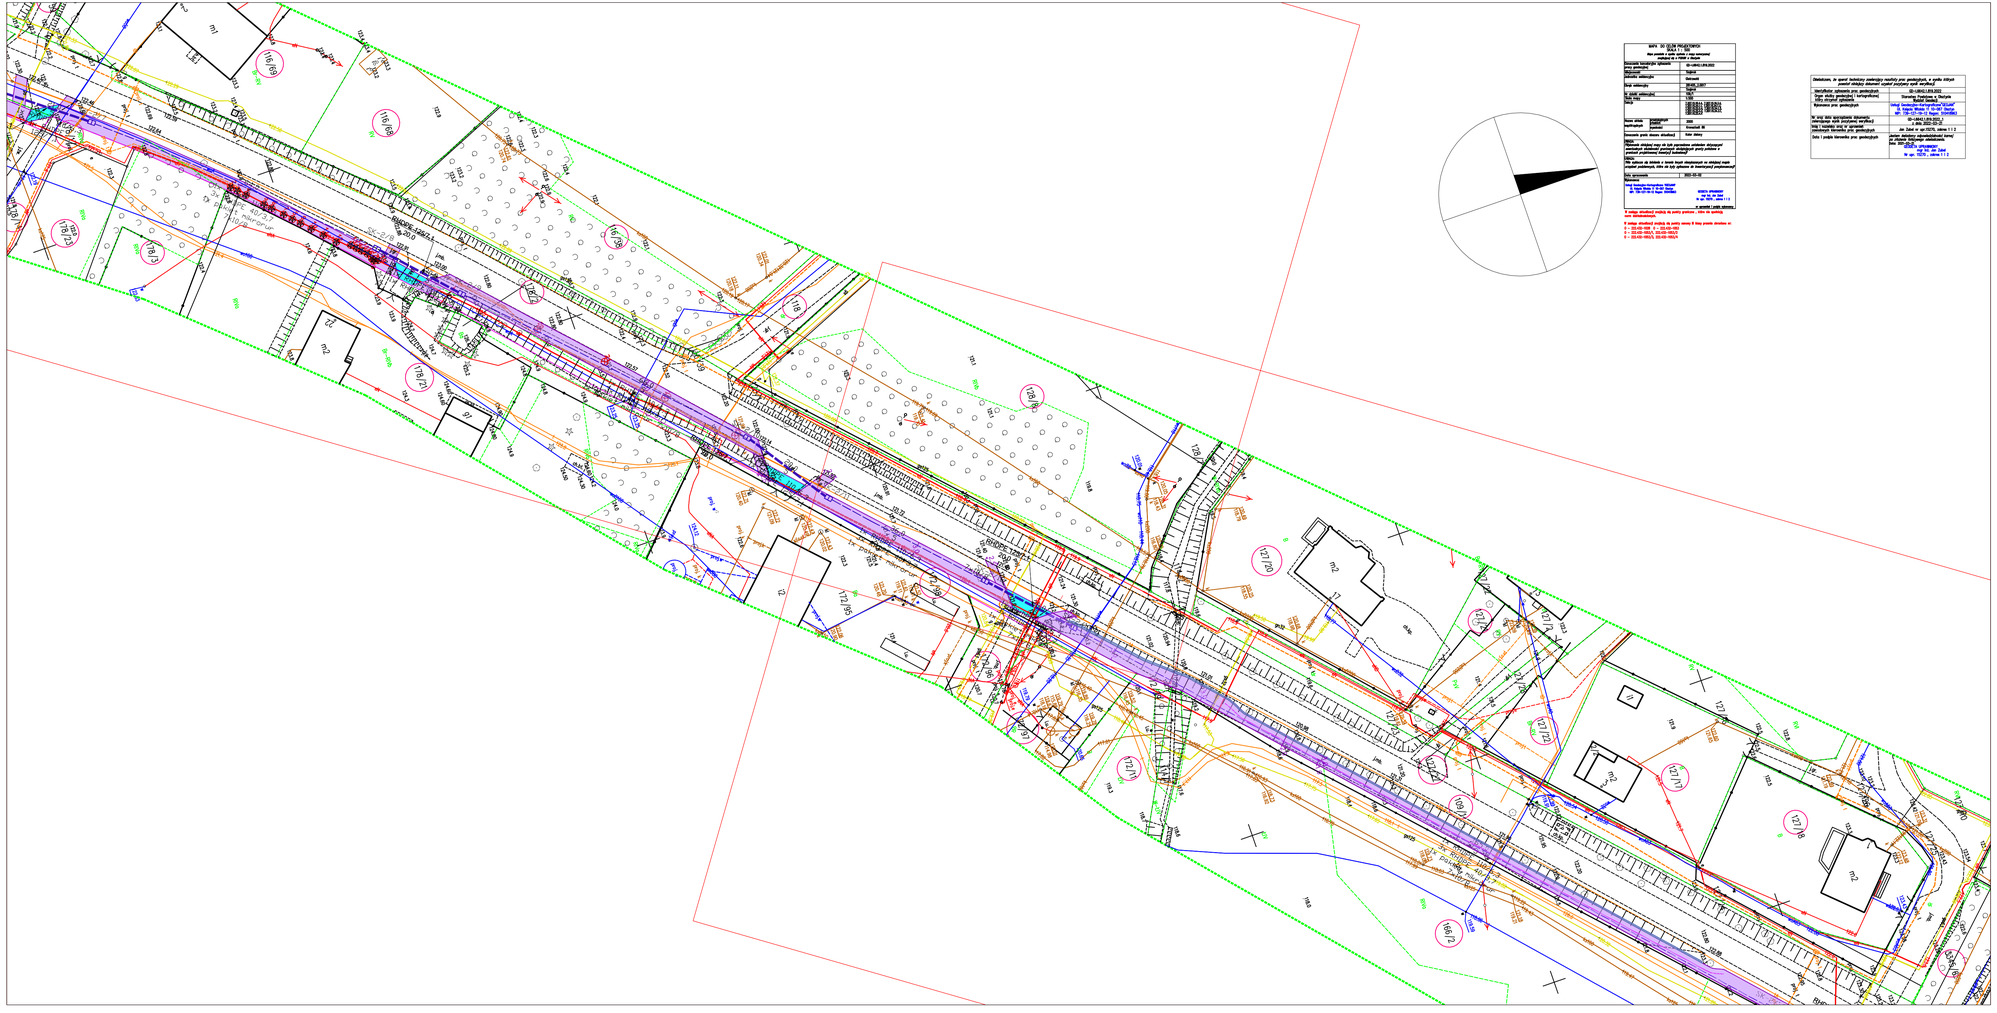

PROJEKT BUDOWLANY

PROJEKT ZAGOSPODAROWANIA TERENU

SKALA 1:500

LEGENDA :

- Nawierzchnia projektowanego chodnika
- Nawierzchnia zjazdów. Projekt budowy zjazdów objęty jest odrębym opracowaniem.
- Zabezpieczenie skarpy
- Istniejące granice działek
- Linia rozgraniczająca teren inwestycji. Granica oddziaływania obiektu
- 179/2 numer działki
- drzewa do wycinki

a) infrastruktura istniejąca

- Sieć wodociągowa
- Kanalizacja sanitarna
- Kabel energetyczny
- Kabel teletechniczny
- Rura osłonowa
- Projktowany kanał technologiczny

„Oświadczam, że treść mapy, na której wykonano niniejszy projekt jest zgodna z treścią poświadczonej przez wykonawcę mapę do celów projektowych. Protokół Nr GD-I-6642.819.2022 z dnia 21.03.2022r."

Agnieszka Nieciecka uprwanienia do projektowania bez ograniczeń w zakresie branży drogowej nr WAM/0139/POOD/11

.....

Podpis /projektanta/

	NAPRO projekt *AGNIESZKA NIECIECKA* *10-687 OLSZTYN UL. LEYKA 16/3* *TEL. KOM. 601 056 742*
Adres inwestycji:	Sząbruk; dz. nr 109/1, 178/6; 177/2 obręb 17 Sząbruk
Inwestor:	GMINA GIETRZWAŁD
BRANŻA: Projektant:	**mgr inż. Agnieszka Nieciecka** Upr. nr WAM/0139/POOD/11
Tytuł Projektu:	PRZEBUDOWA DROGI WRAZ Z BUDOWĄ ŚCIEŻKI PIESZO-ROWEROWEJ W MSC. SZĄBRUK
Data: MARZEC 2022	Tytuł rysunku: Projekt zagospodarowania terenu
Skala: 1:500	Nr. rys.: D1b